MODENA - VIA MANARA

SOLARIUM

Scala 1:100

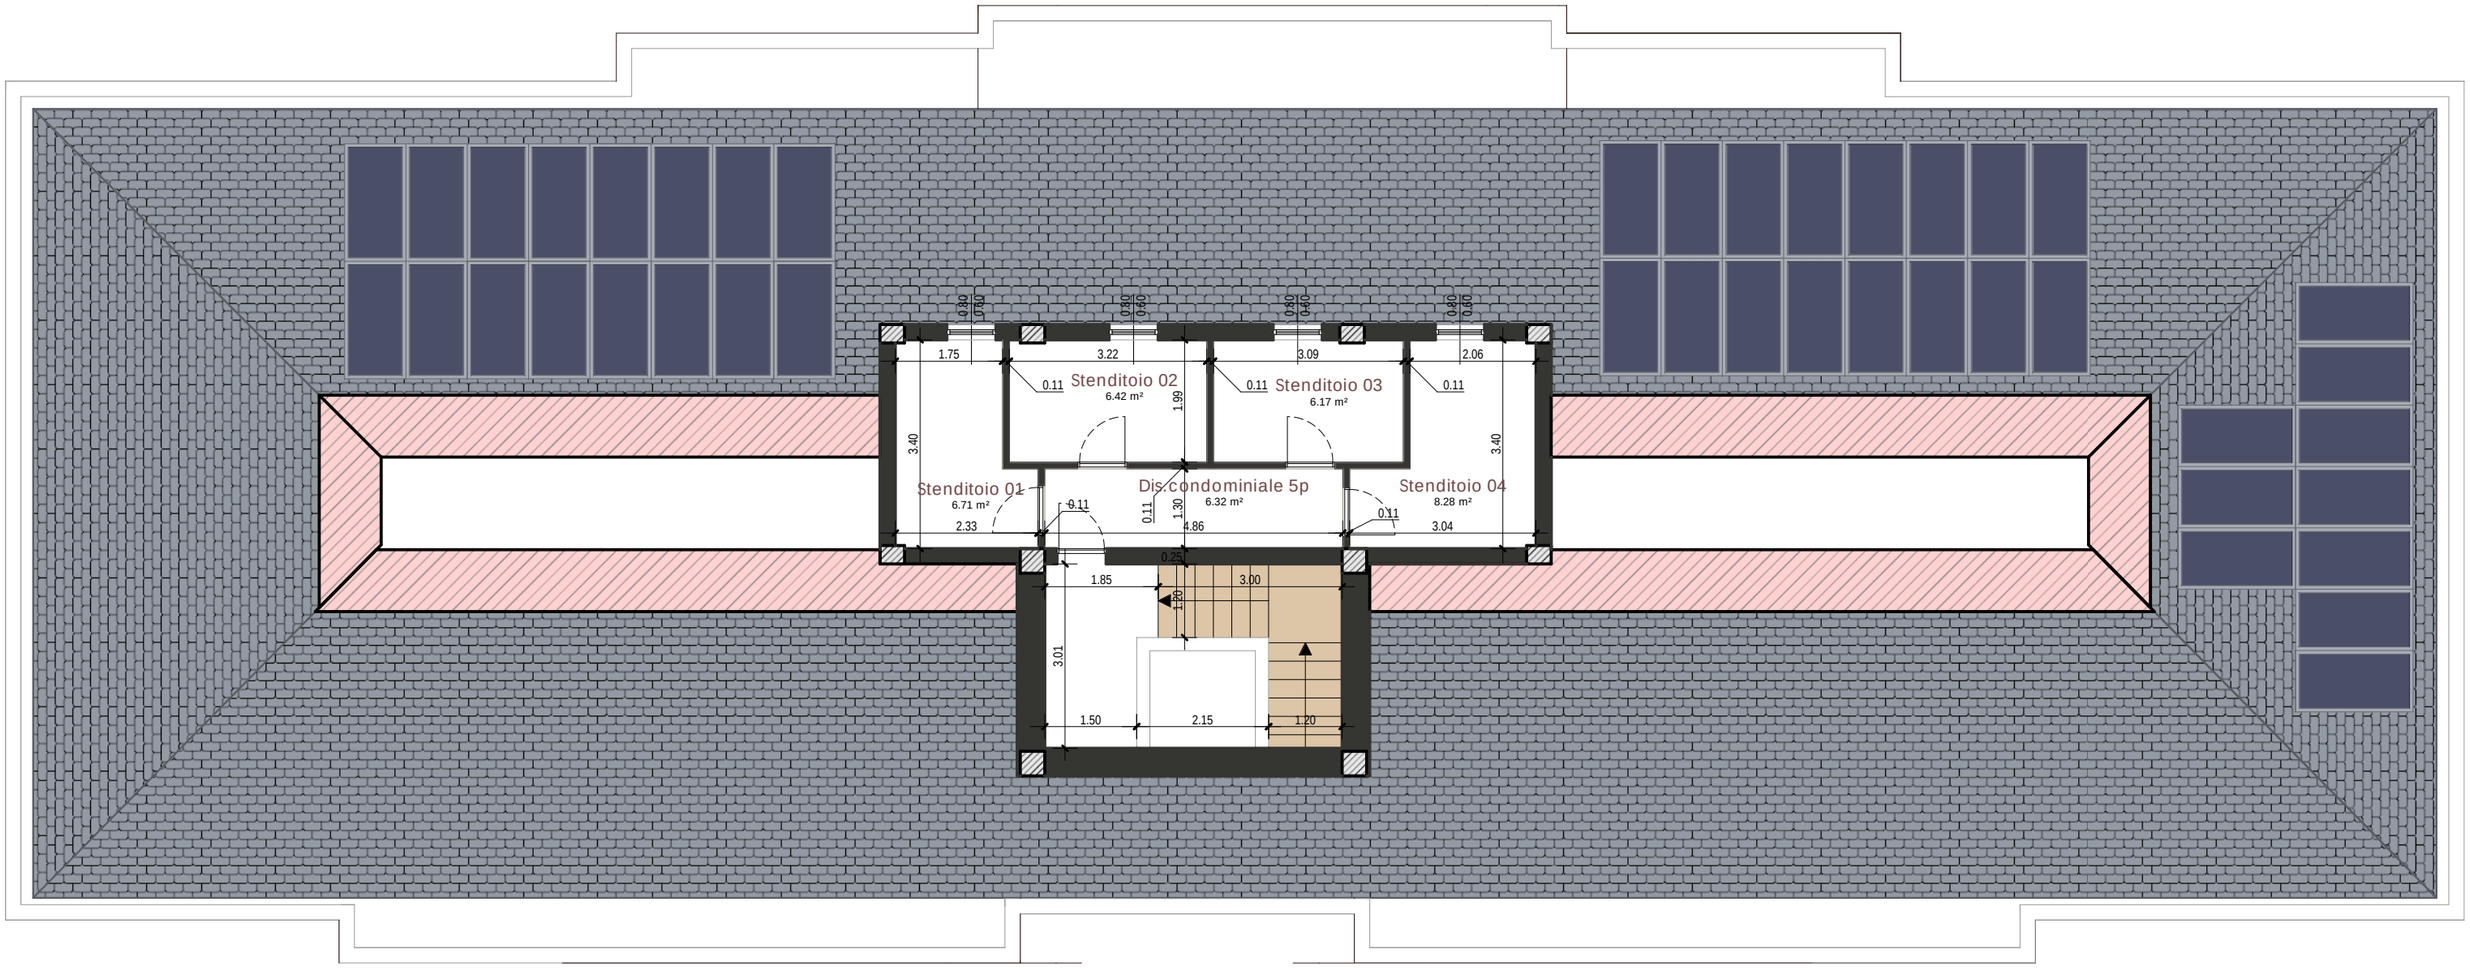

SUPERFICI COMMERCIALI	Solarium