


MODENA - VIA MANARA

Pavimentazione in autobloccante
su base permeabile
Sup. = 352.27 mq

PIANO TERRA

Scala 1:100

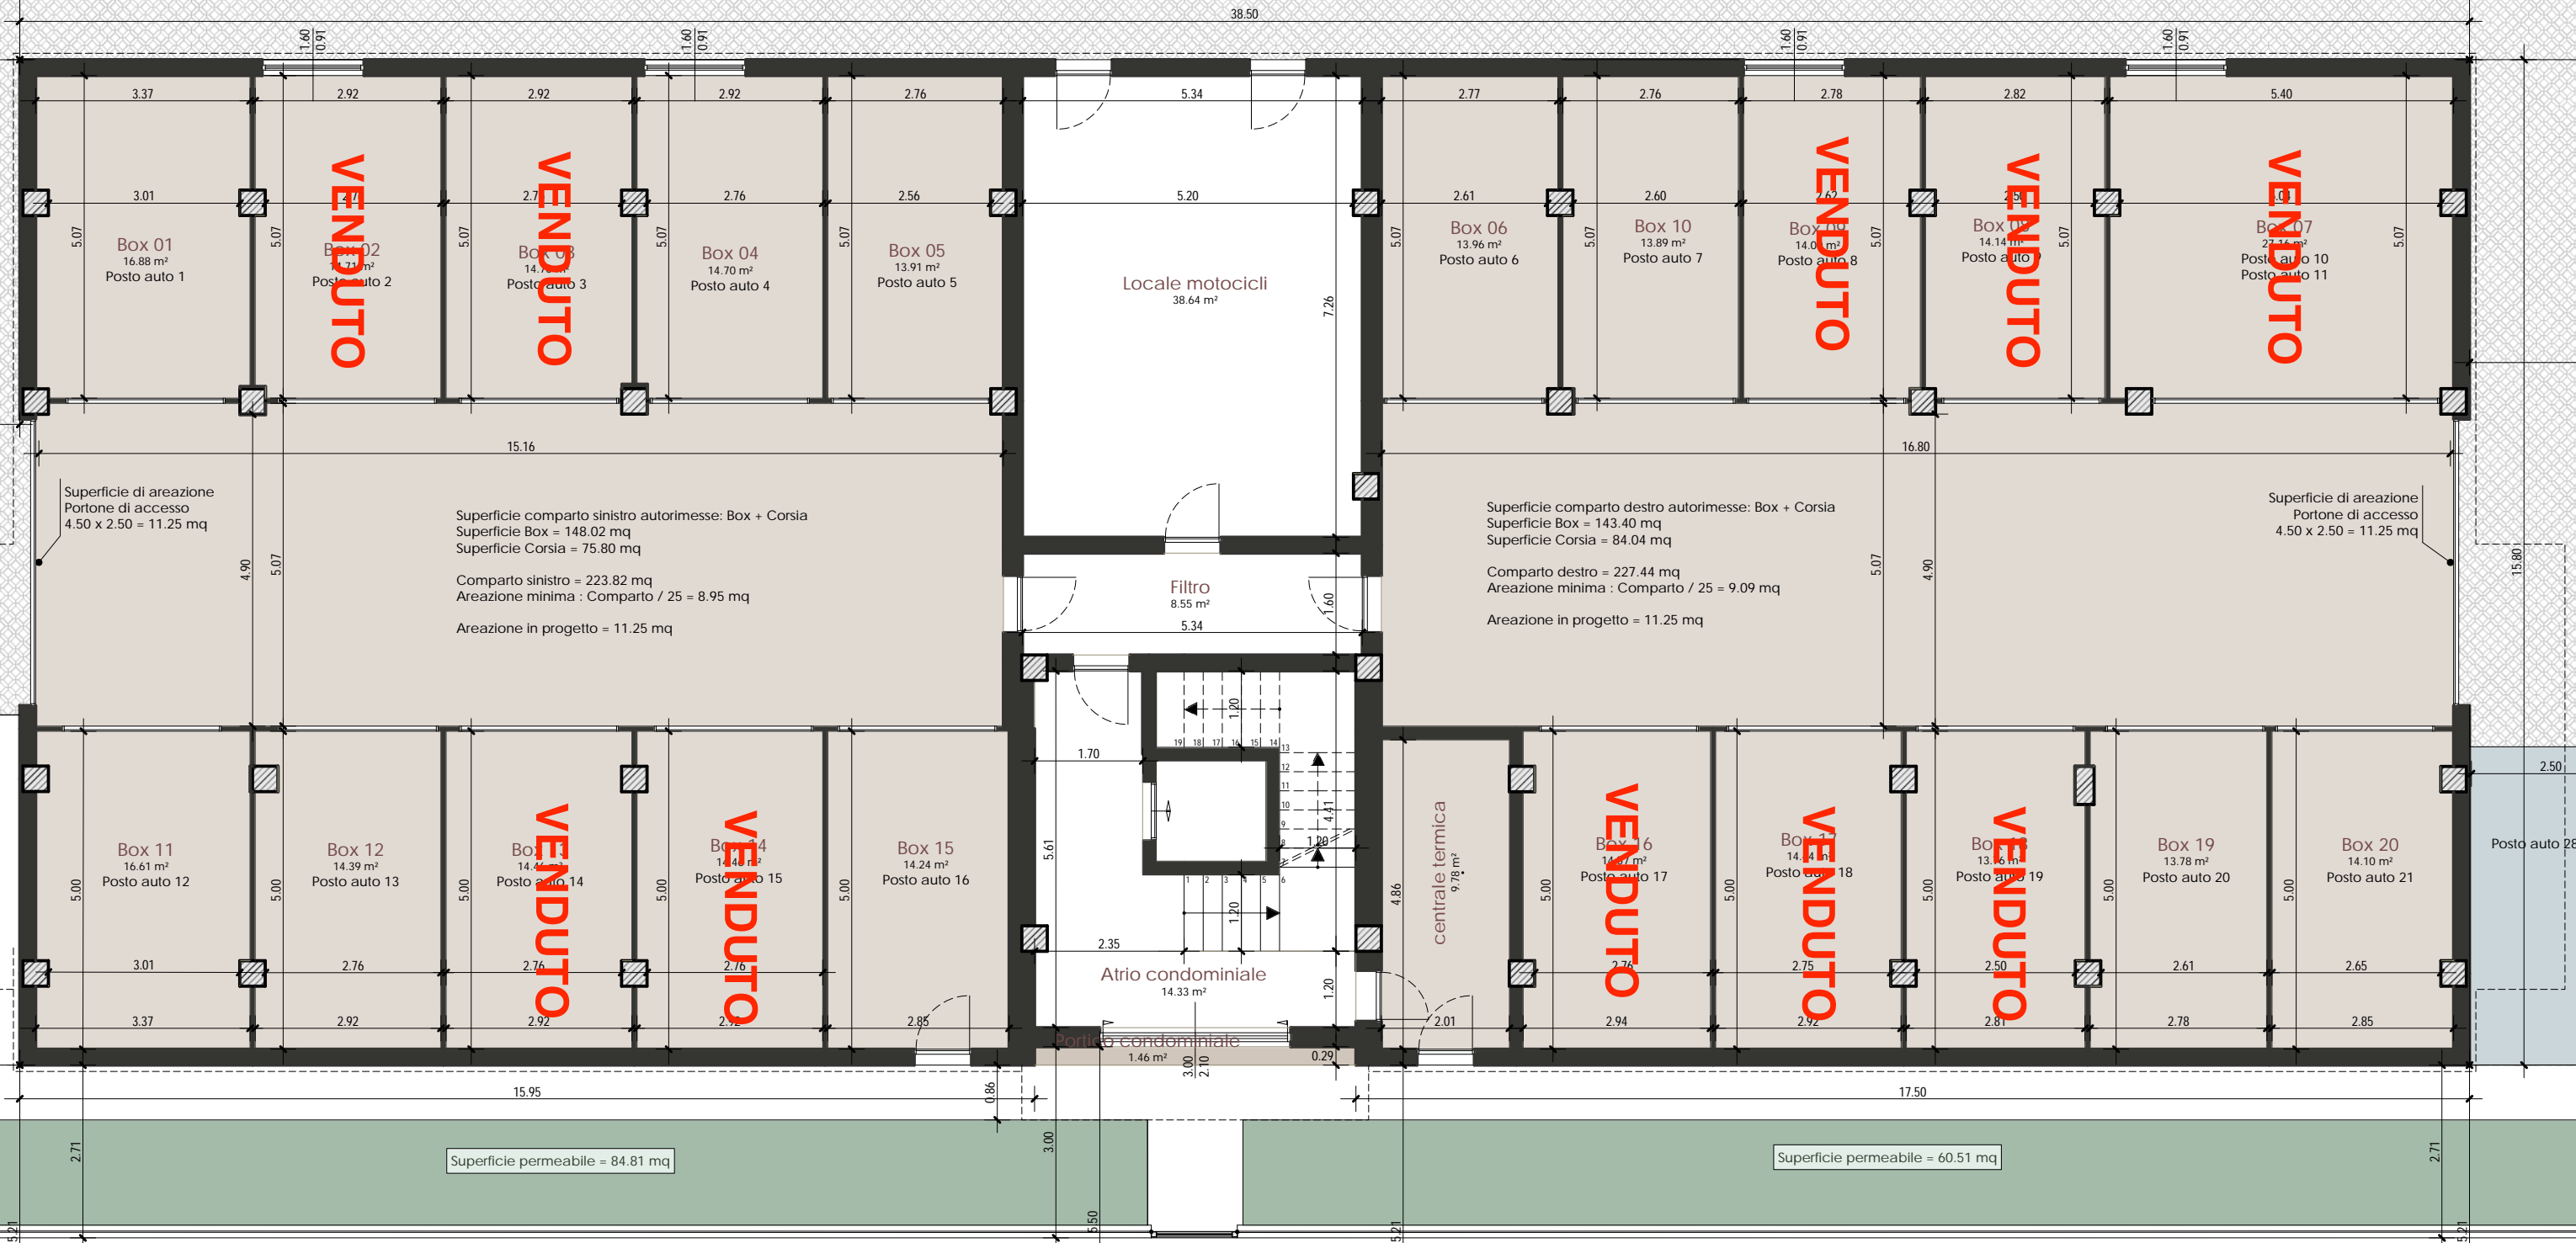

SUPERFICI COMMERCIALI

Piano terra