


MODENA - VIA MANARA

COPERTURA

Scala 1:100

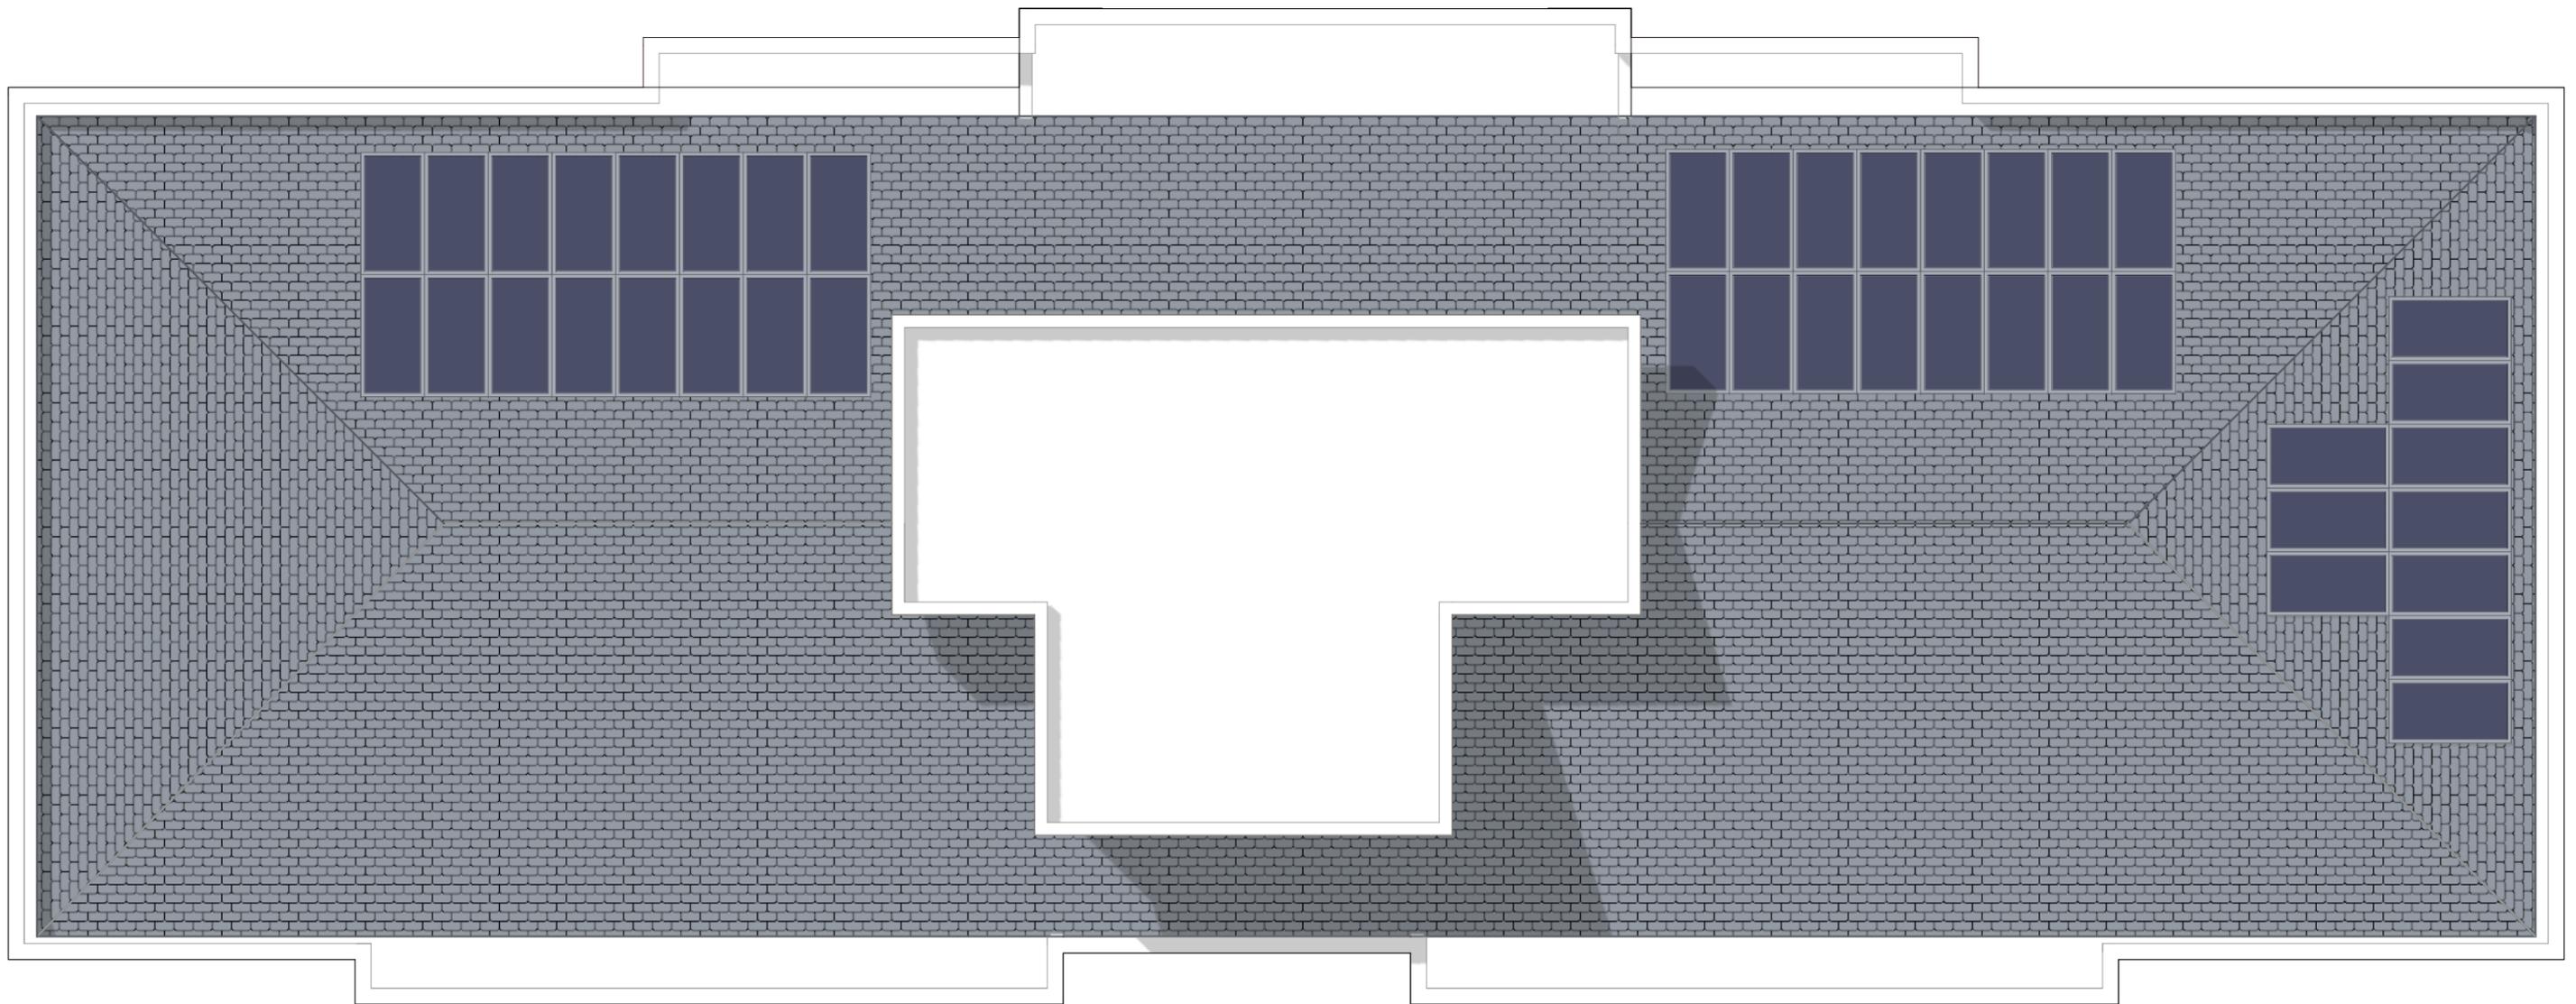

SUPERFICI COMMERCIALI

Pianta copertura