


INQUADRAMENTO SCALA 1:200



SOTTOTETTO SCALA 1:100

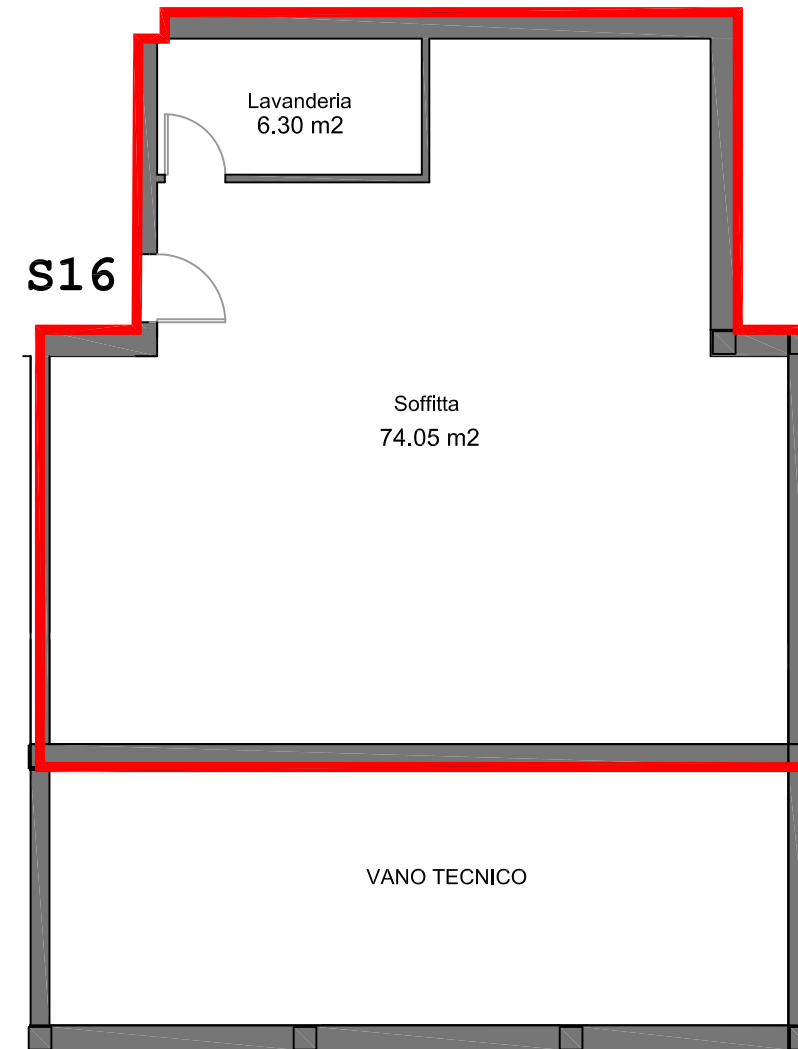

S16	Soffitta	92,50	50%	46,25	46,25
------------	----------	-------	-----	-------	--------------

PIANO QUARTO

SOTTOTETTO S16 LOTTO 2