


INQUADRAMENTO SCALA 1:200

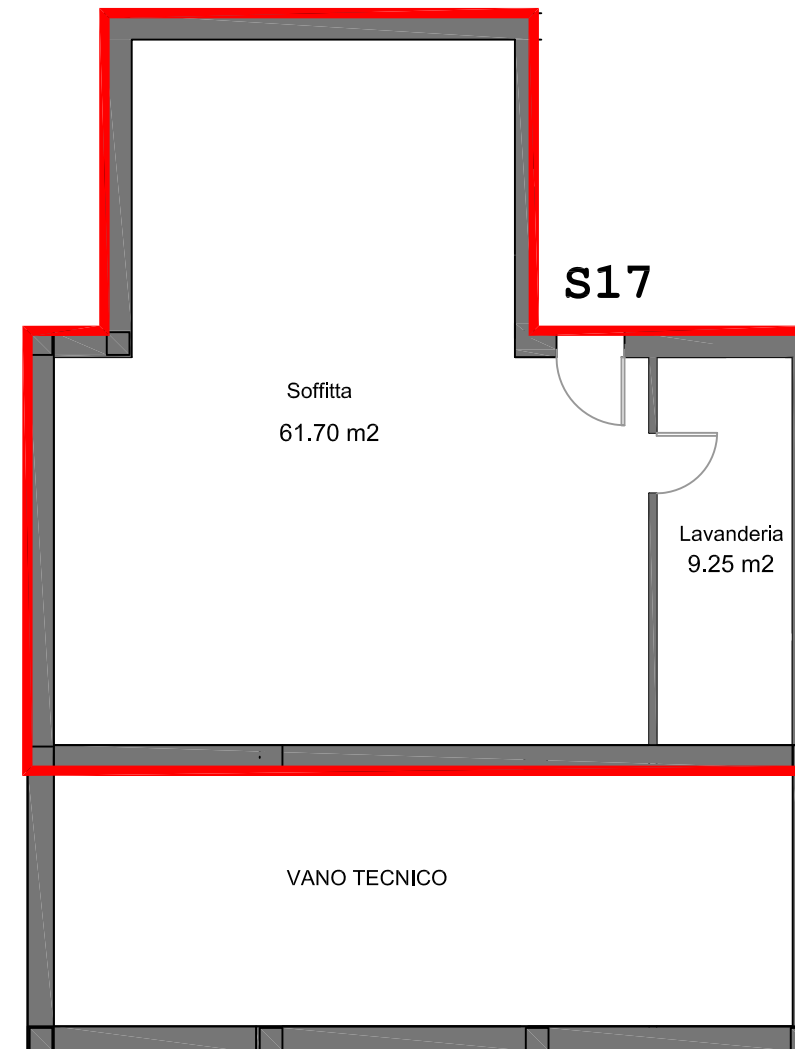

SOTTOTETTO SCALA 1:100

S17	Soffitta	84,21	50%	42,11	42,11
------------	----------	-------	-----	-------	--------------

PIANO QUARTO

SOTTOTETTO S17 LOTTO 2