


INQUADRAMENTO SCALA 1:200

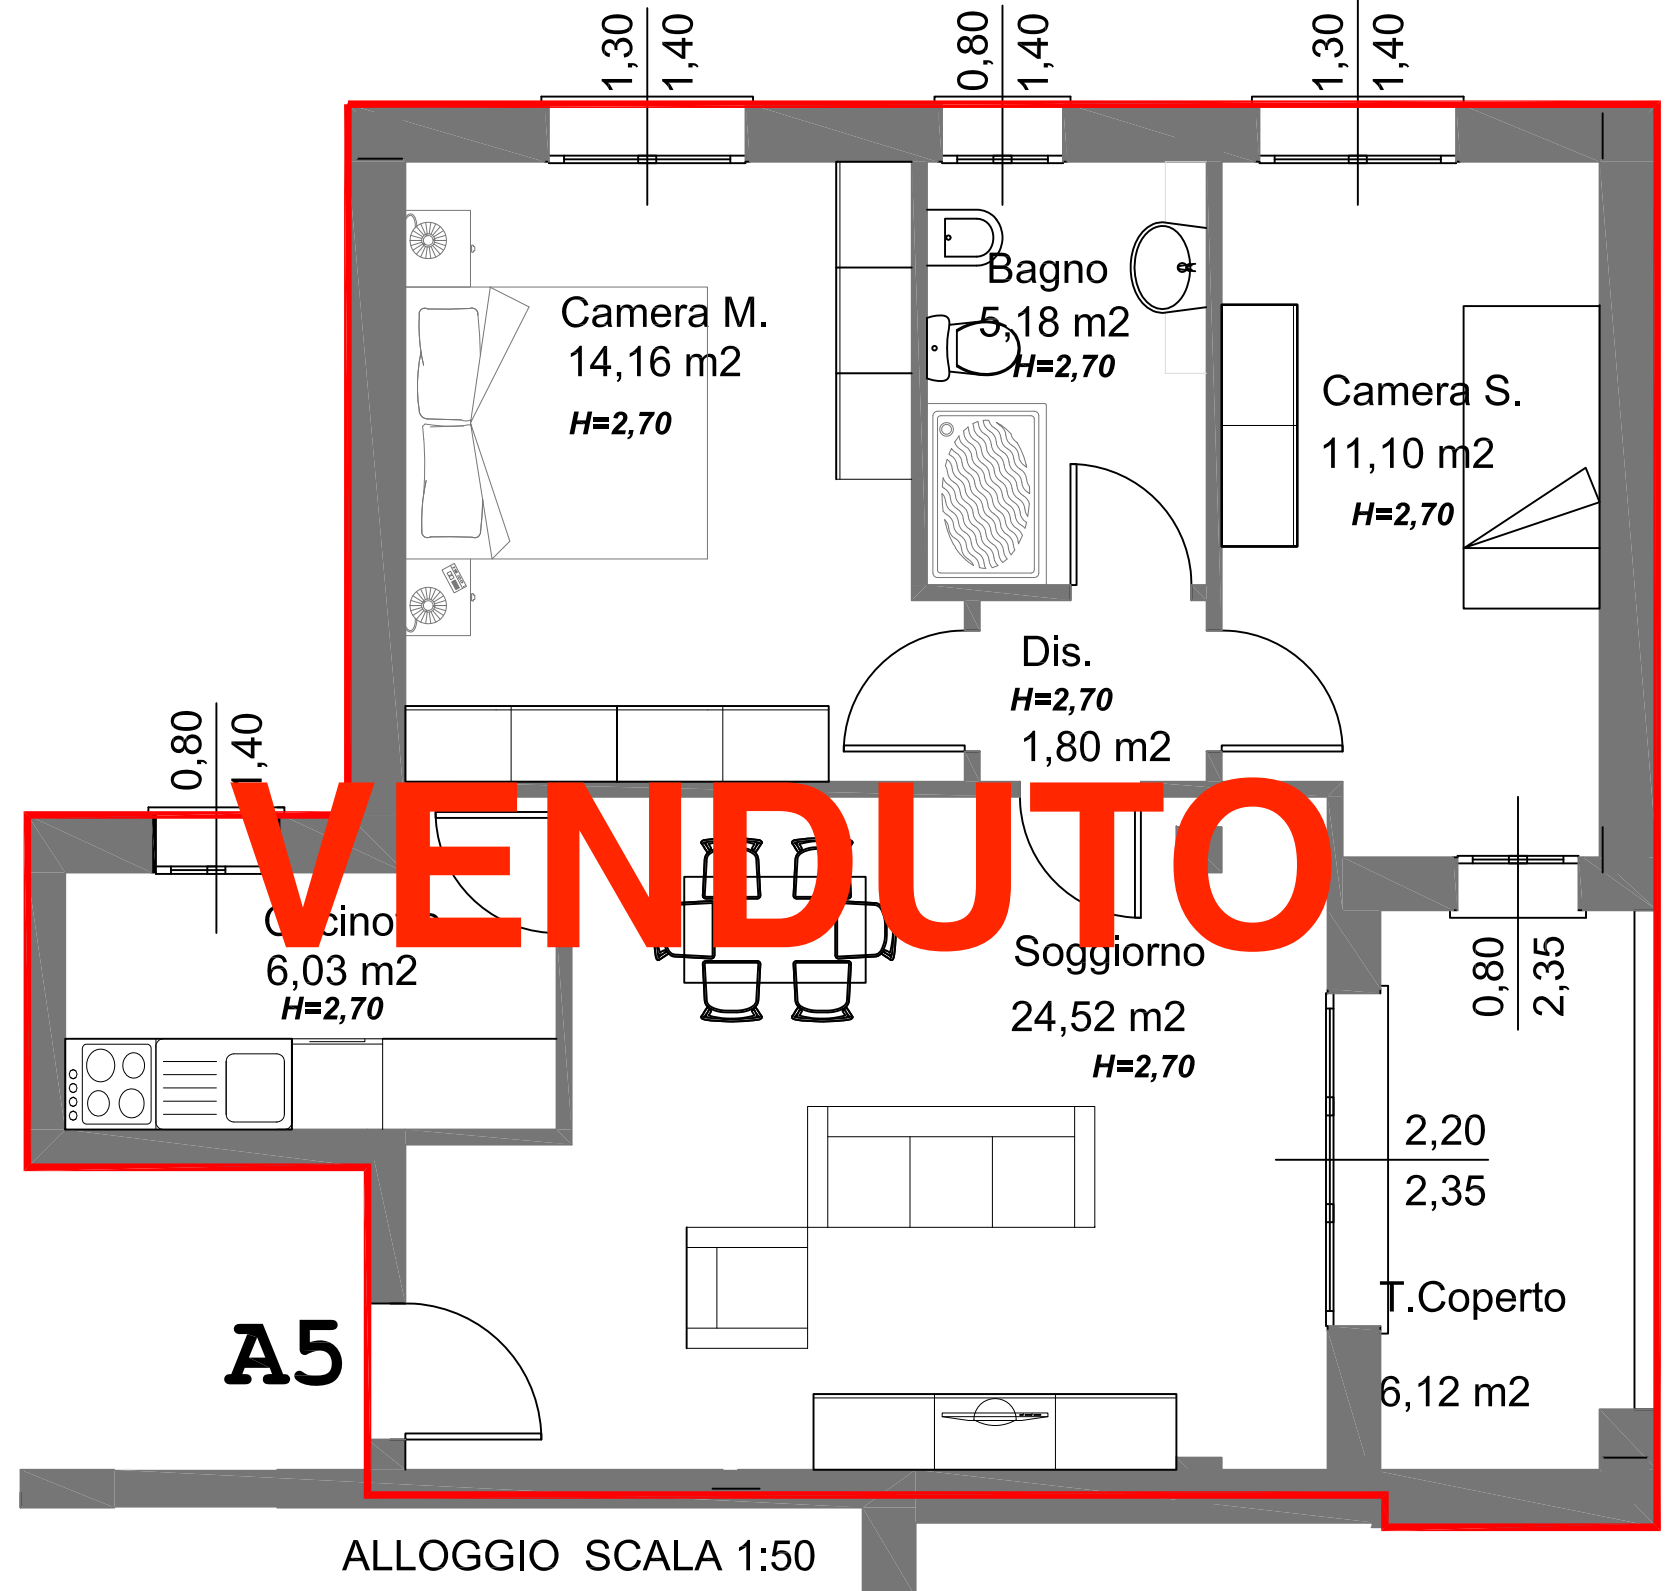

ALLOGGIO SCALA 1:50

A5	Appartamento	77,10	100%	77,10	80,84
	Terrazzi Coperti	7,48	50%	3,74	