EDIFICIO A - PIANO TERRA

Scala 1:100

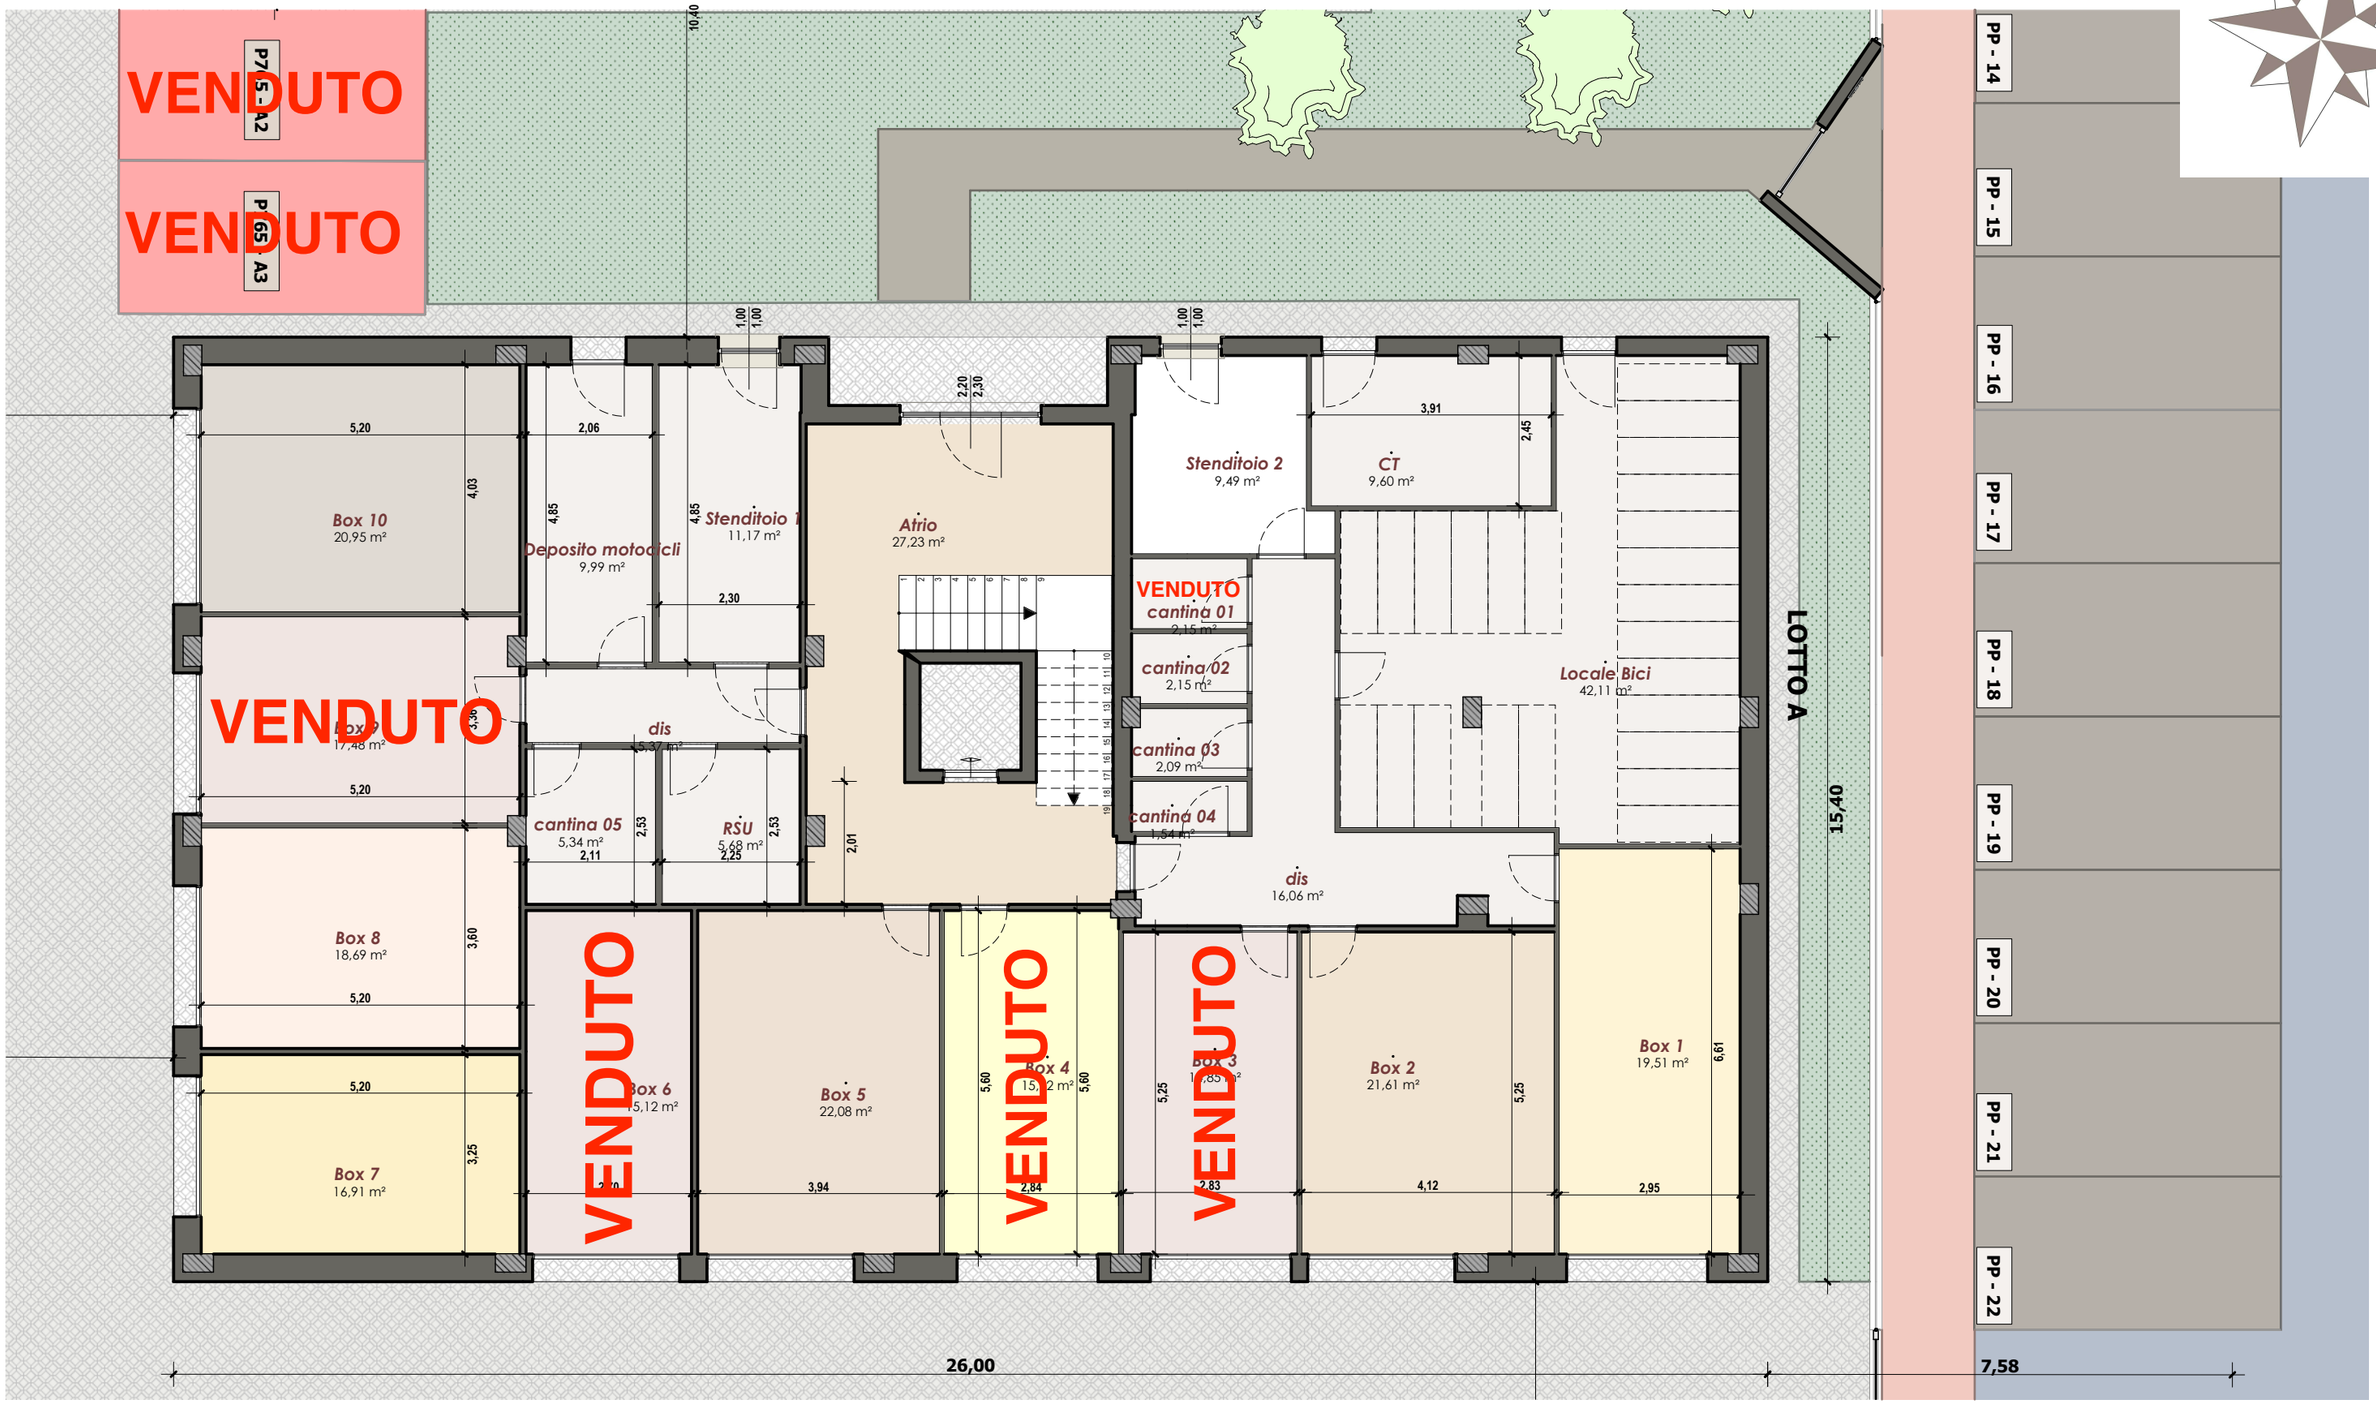

mopro
studio di progettazione

sede legale_Viale Corassari, 72 Modena
sede operativa_Piazza Carta Costituzionale, 3 - 41042
Ubersetto di Fiorano Modenese
tel_+39 05361816539
moprostudiodiprogettazione@pec.it

Edificio A - Piano Terra

Comune di Modena - Via Udine - via Tolmezzo

Foglio 178 - Mappali 36-37-27

Aspen s.r.l.

26/08/2020