


PIANO QUARTO - EDIFICIO E

Scala 1:100

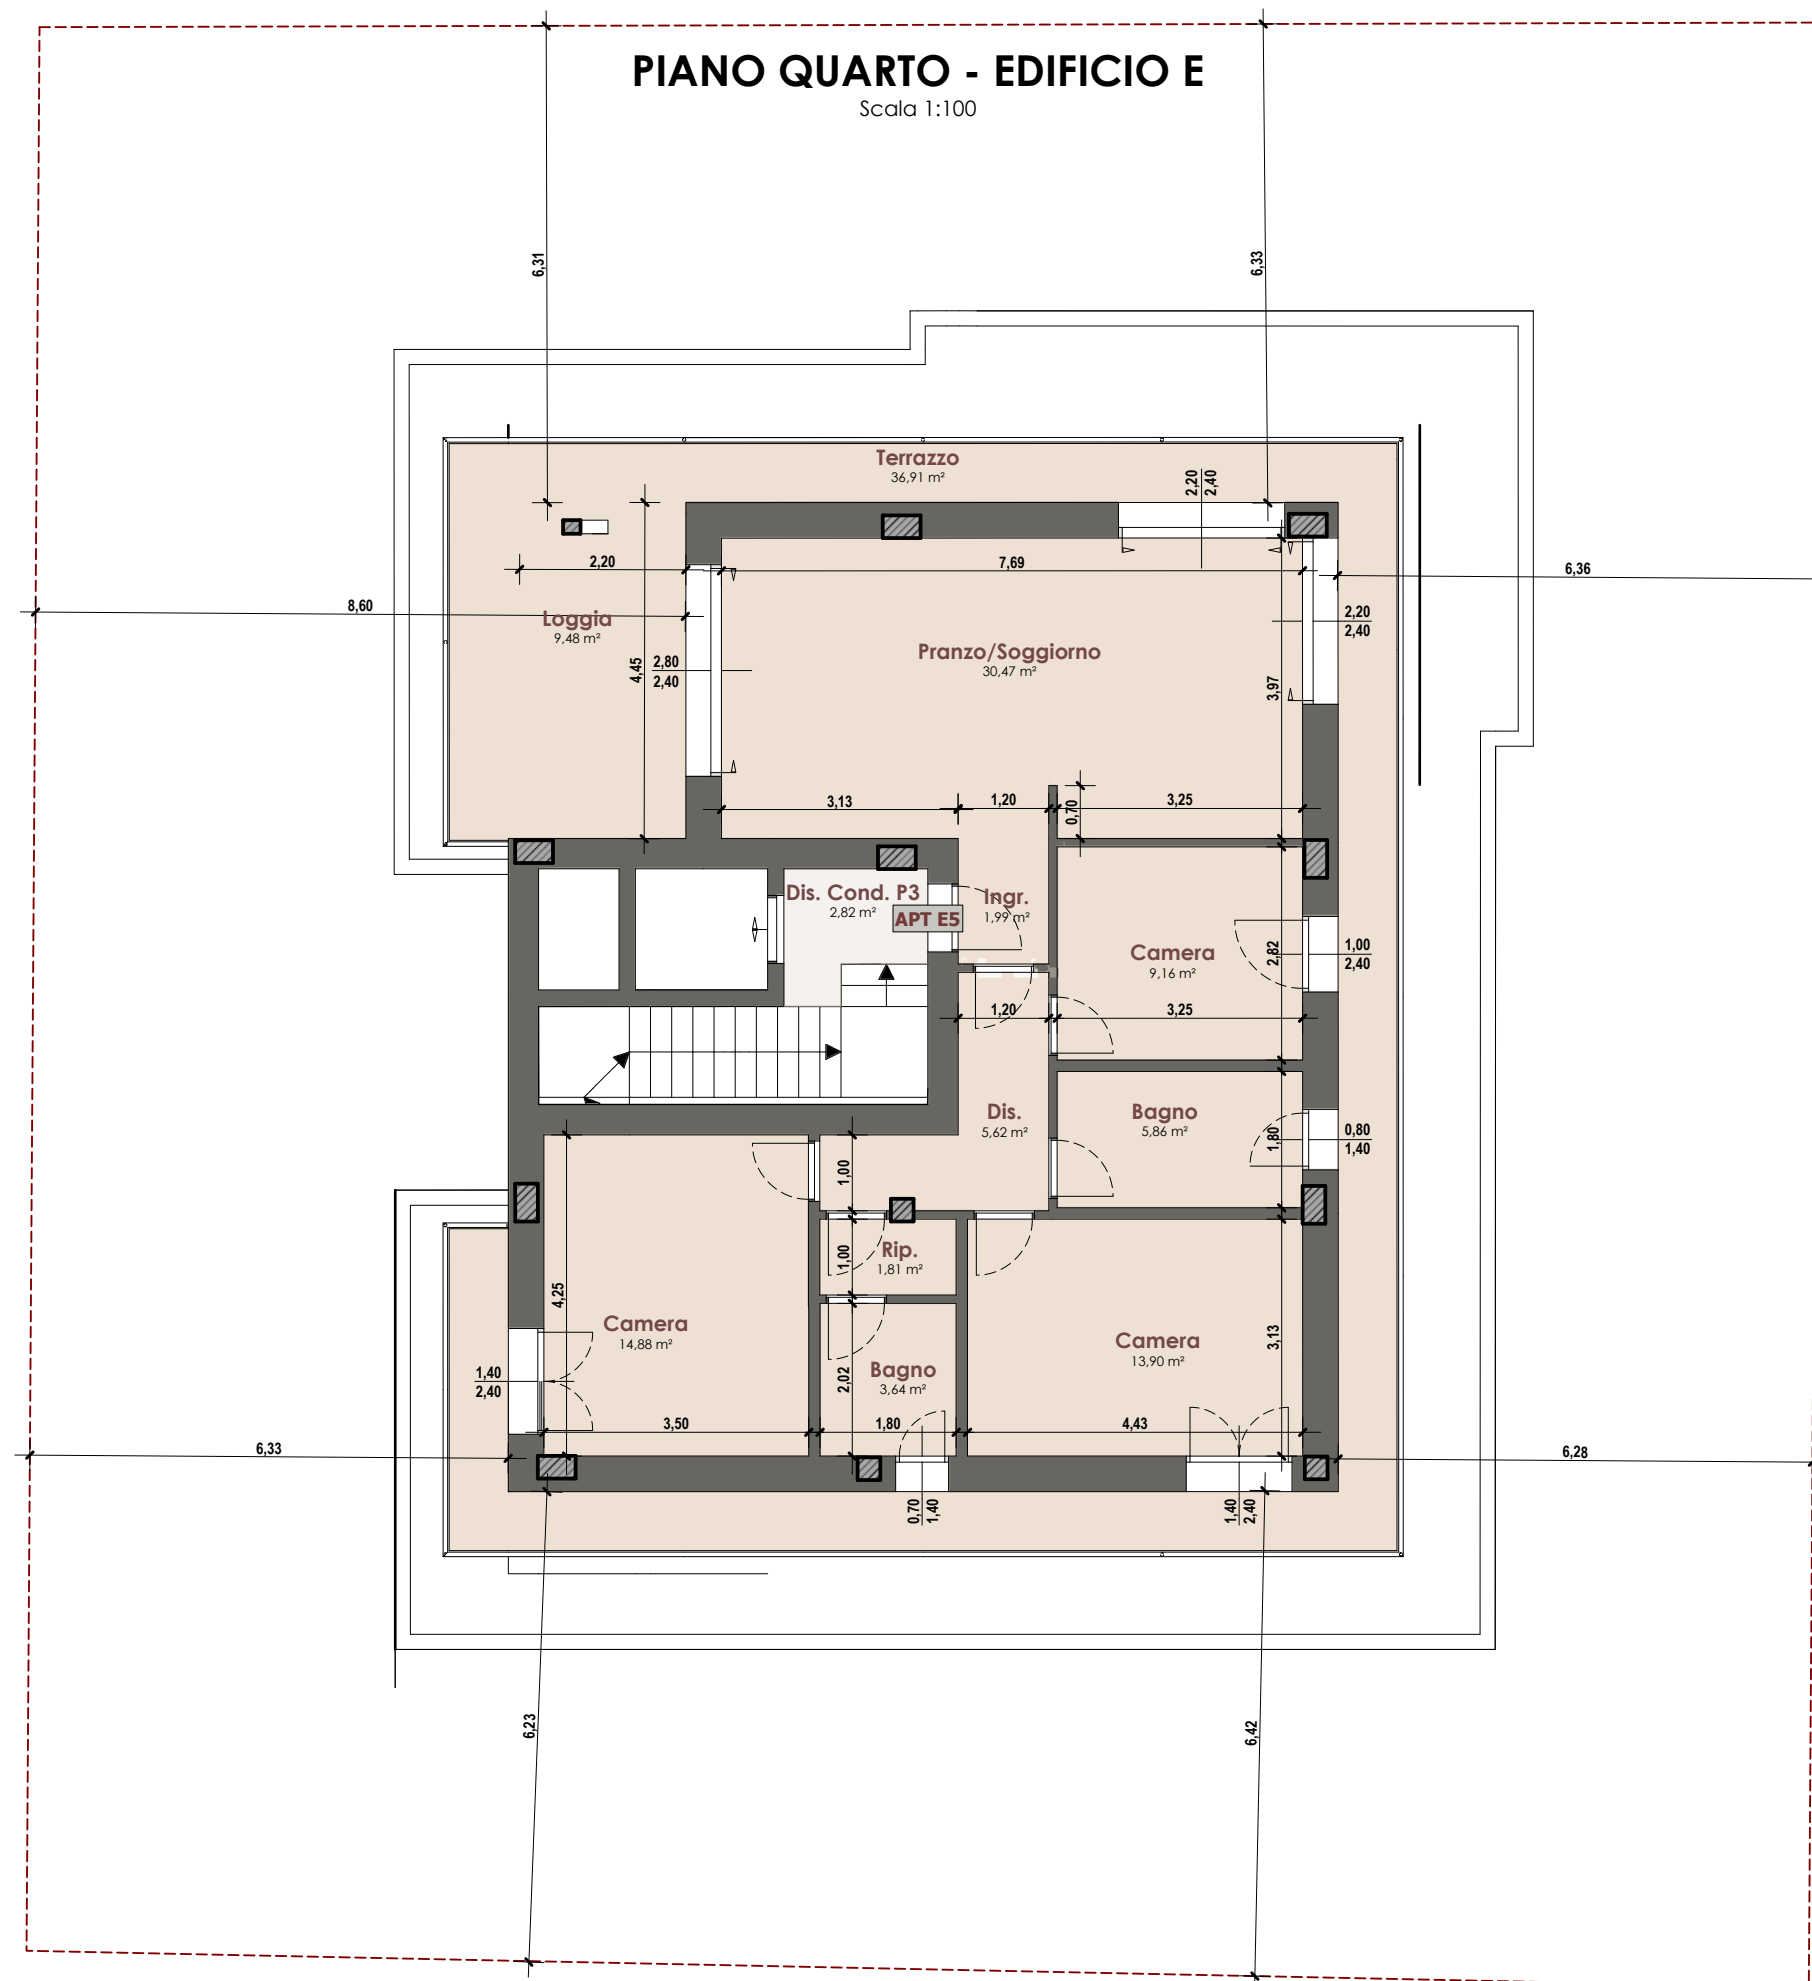

PIANO ATTICO - EDIFICIO E

1:100