COMMERCIALE - PIANO TERRA

Scala 1:200

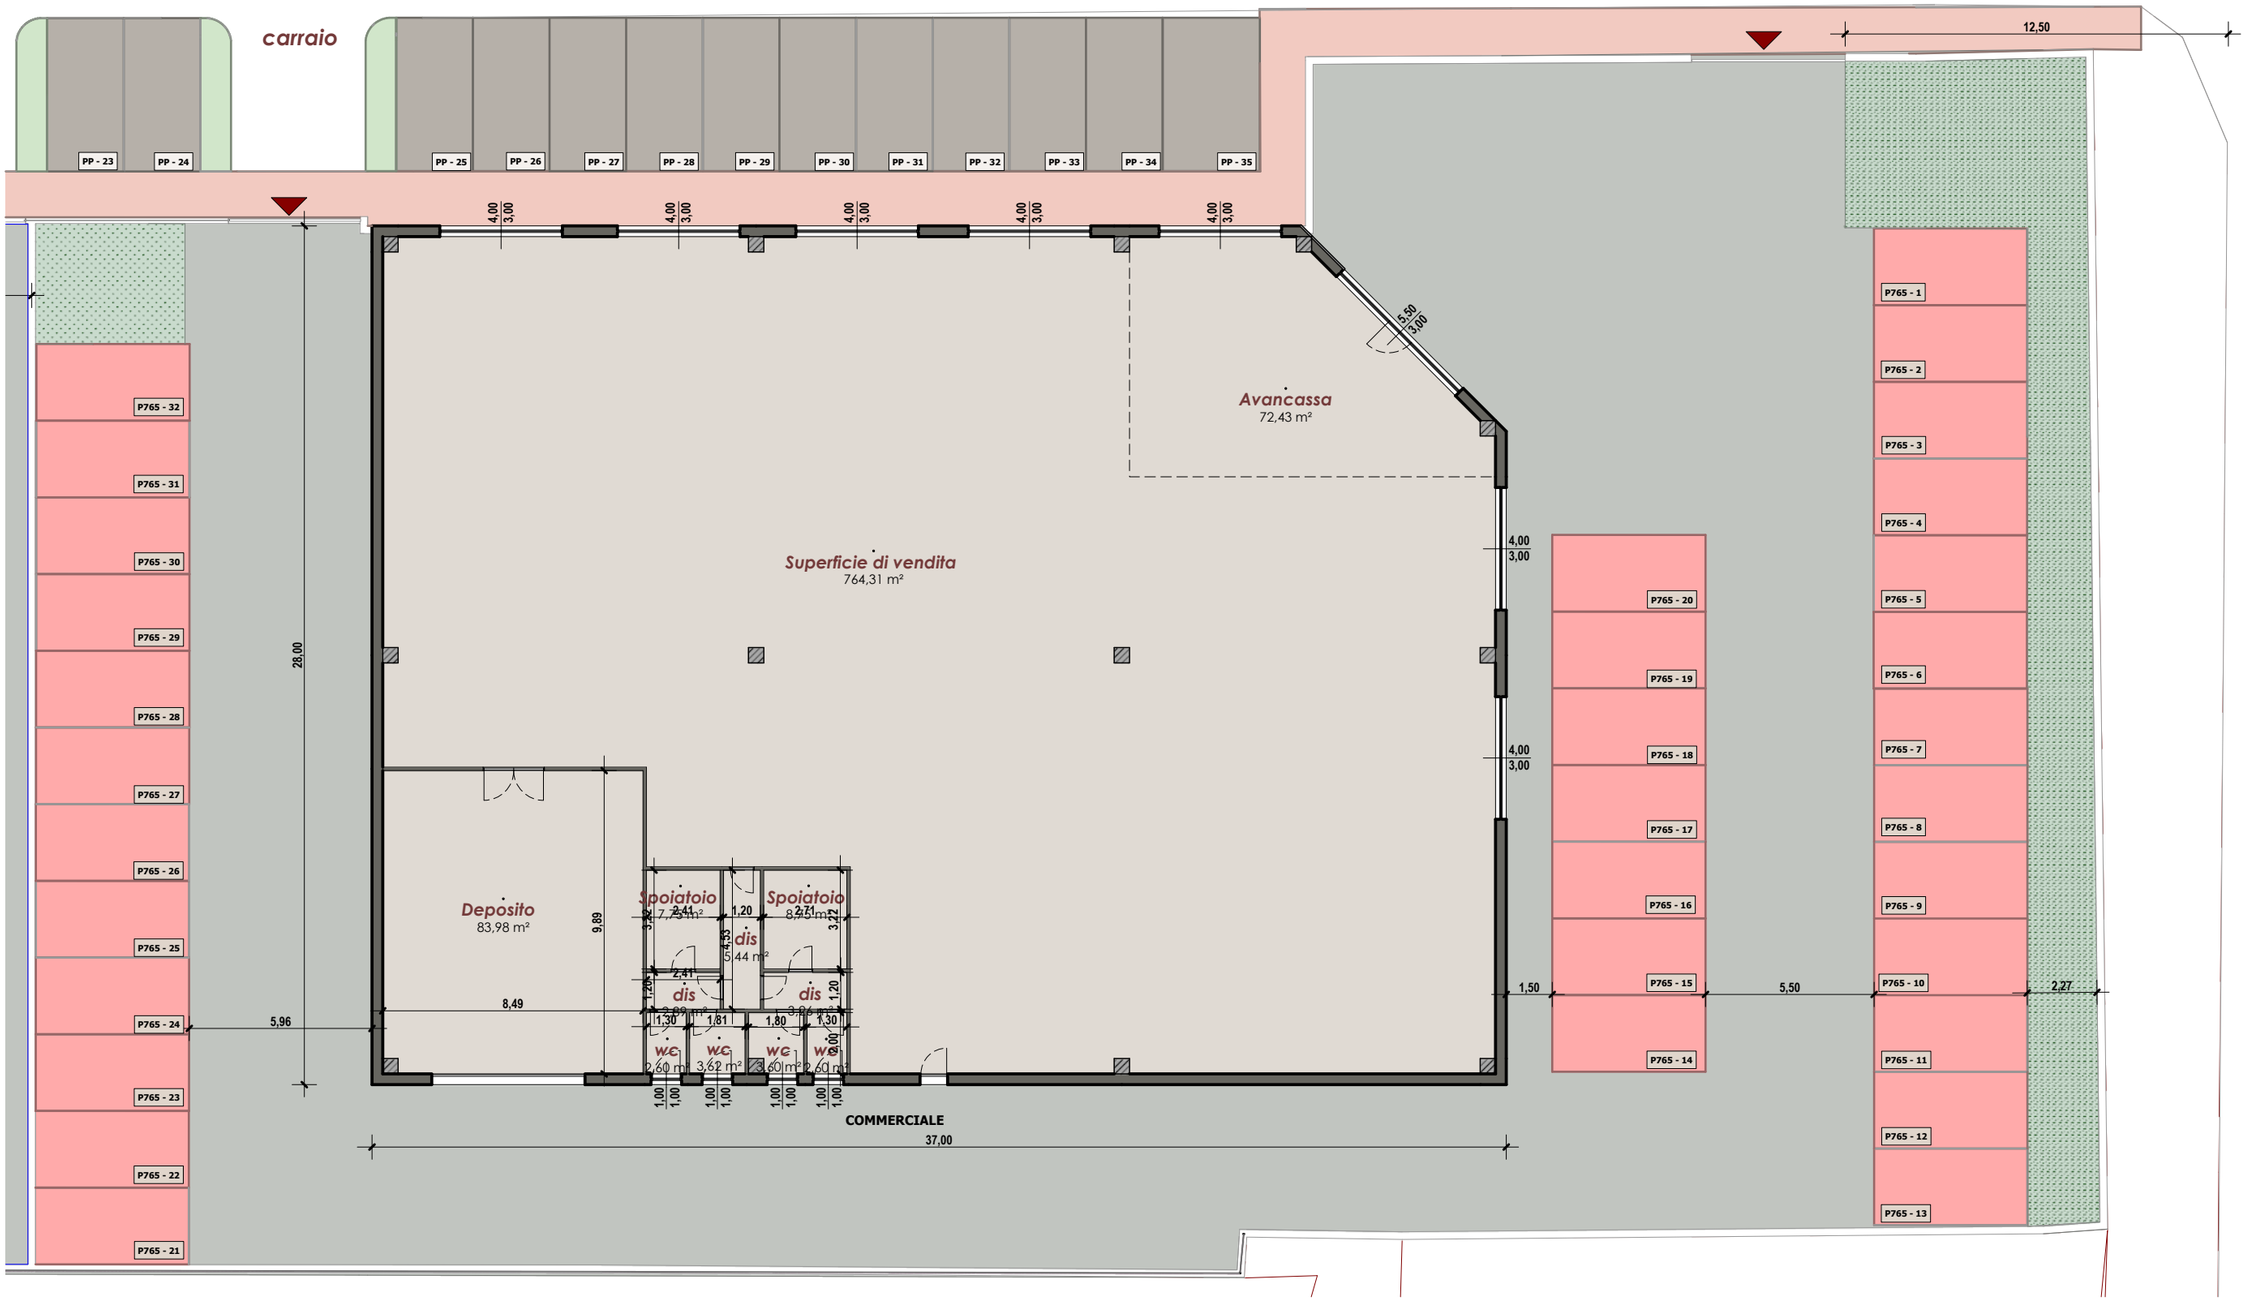

mopro
studio di progettazione

sede legale_Viale Corassari, 72 Modena
sede operativa_Piazza Carta Costituzionale, 3 - 41042
Ubersetto di Fiorano Modenese
tel_+39 05361816539
moprostudiodiprogettazione@pec.it

Commerciale - Piano Terra

1:100

Comune di Modena - Via Udine - via Tolmezzo

Foglio 178 - Mappali 36-37-27

Aspen s.r.l.

10/07/2020