



EDIFICIO D
 pianta piano secondo
 1:100

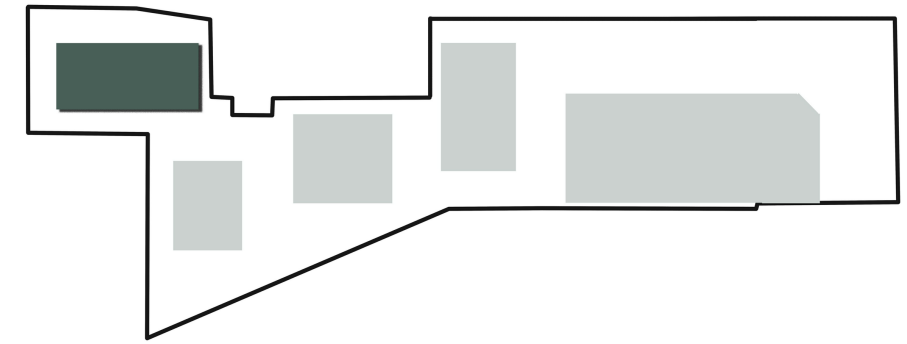

Keyplan

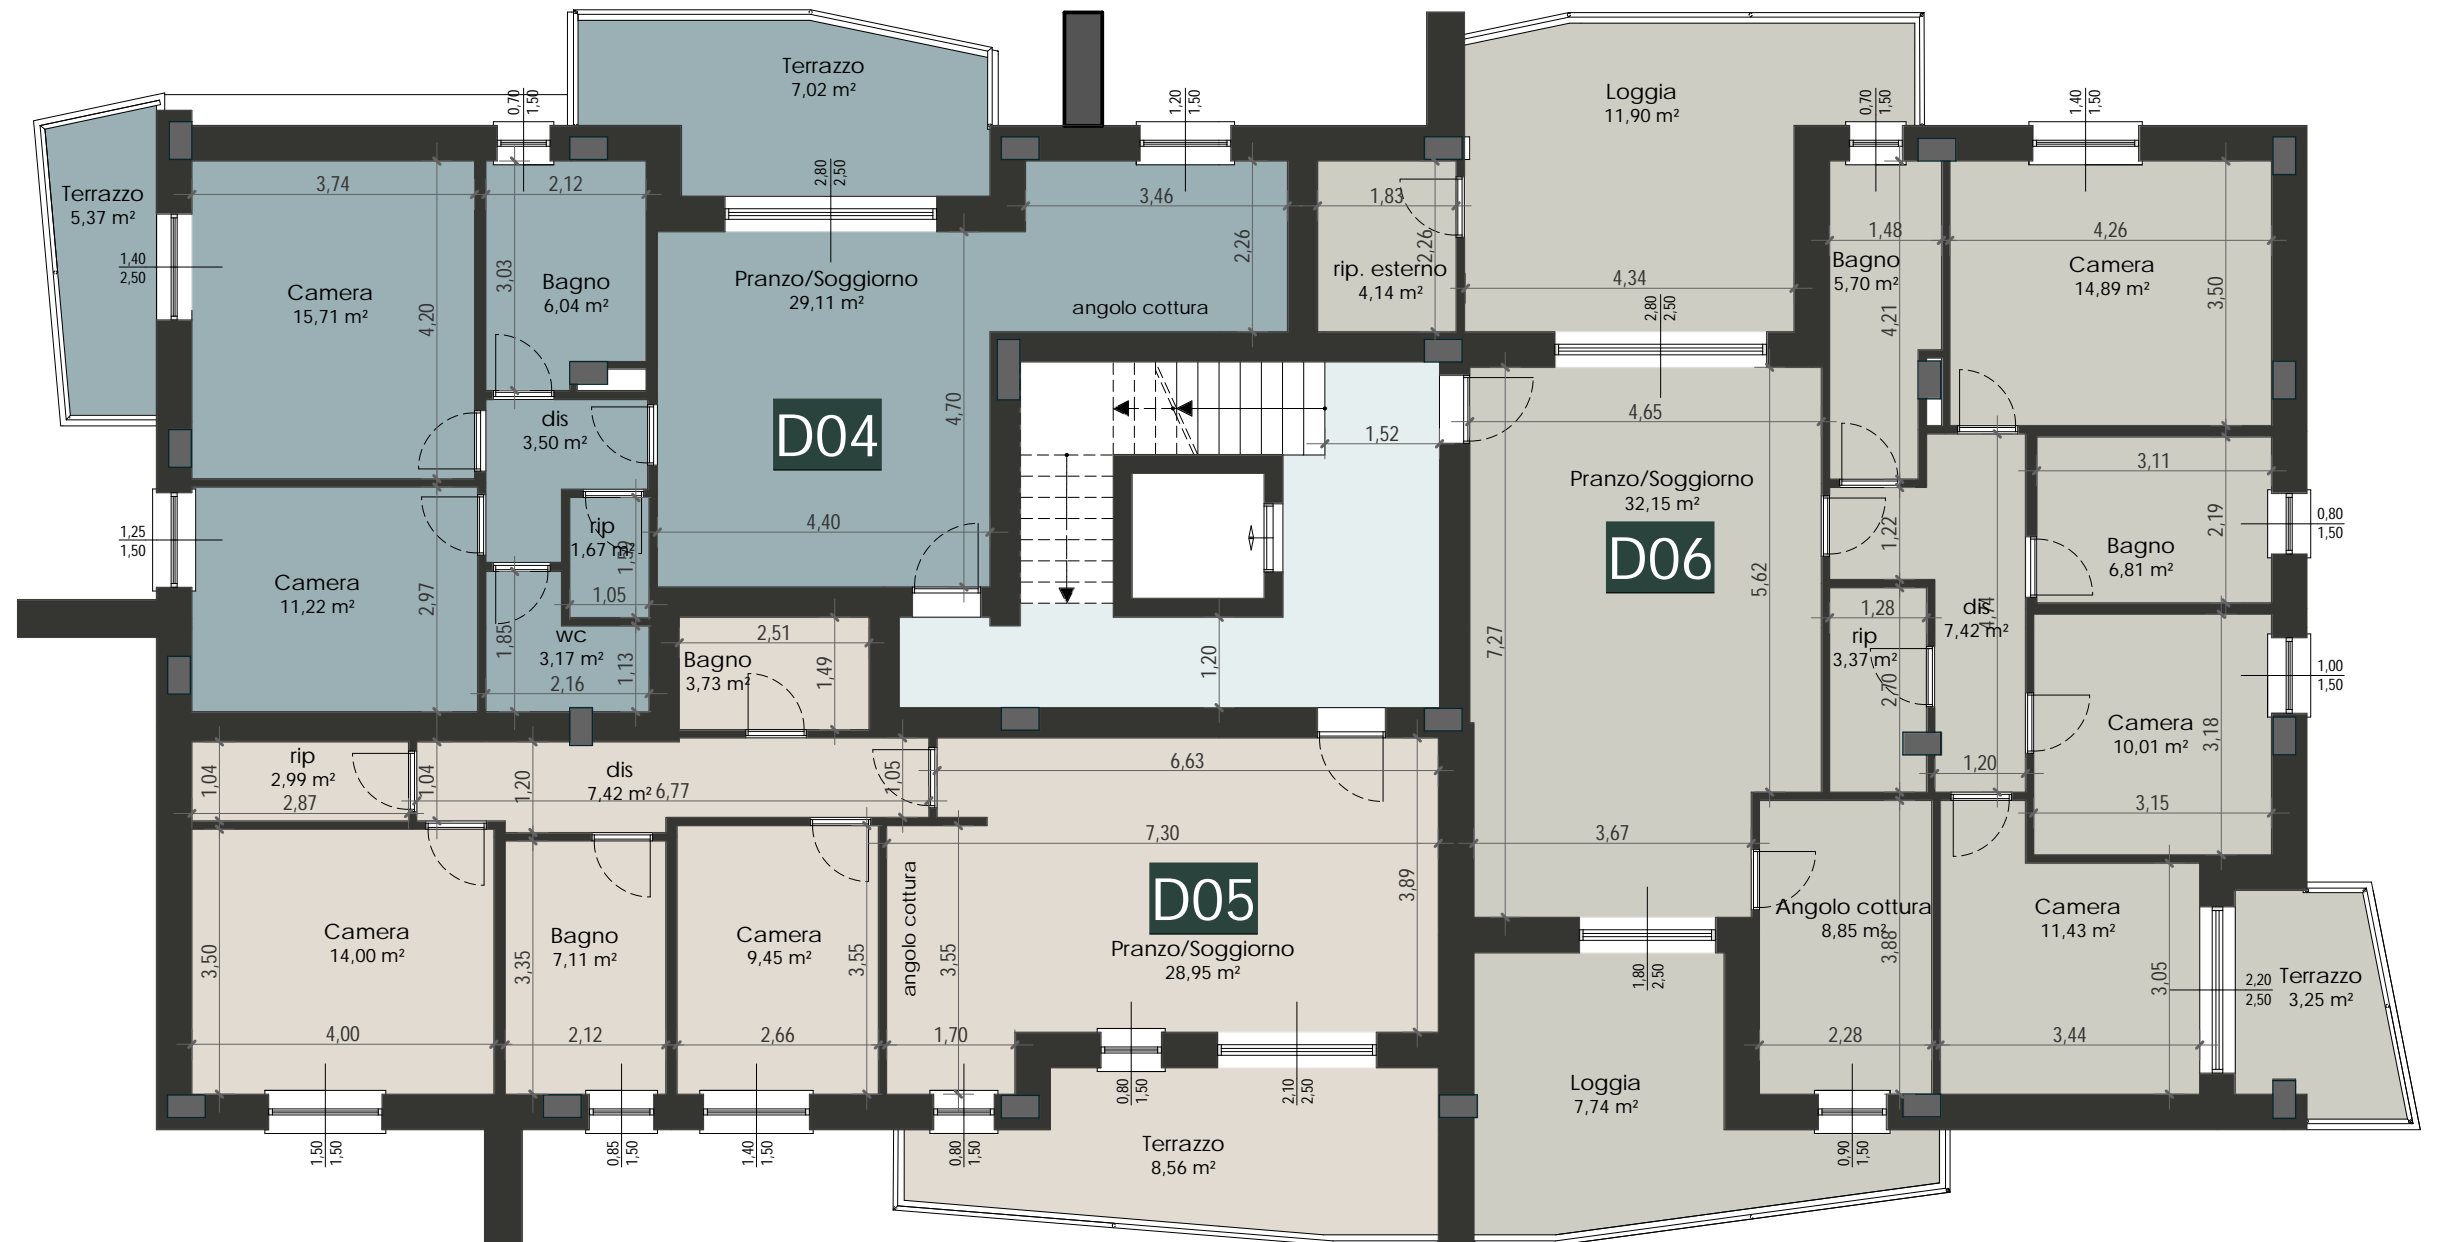