


EDIFICIO D
pianta piano quarto
1:100

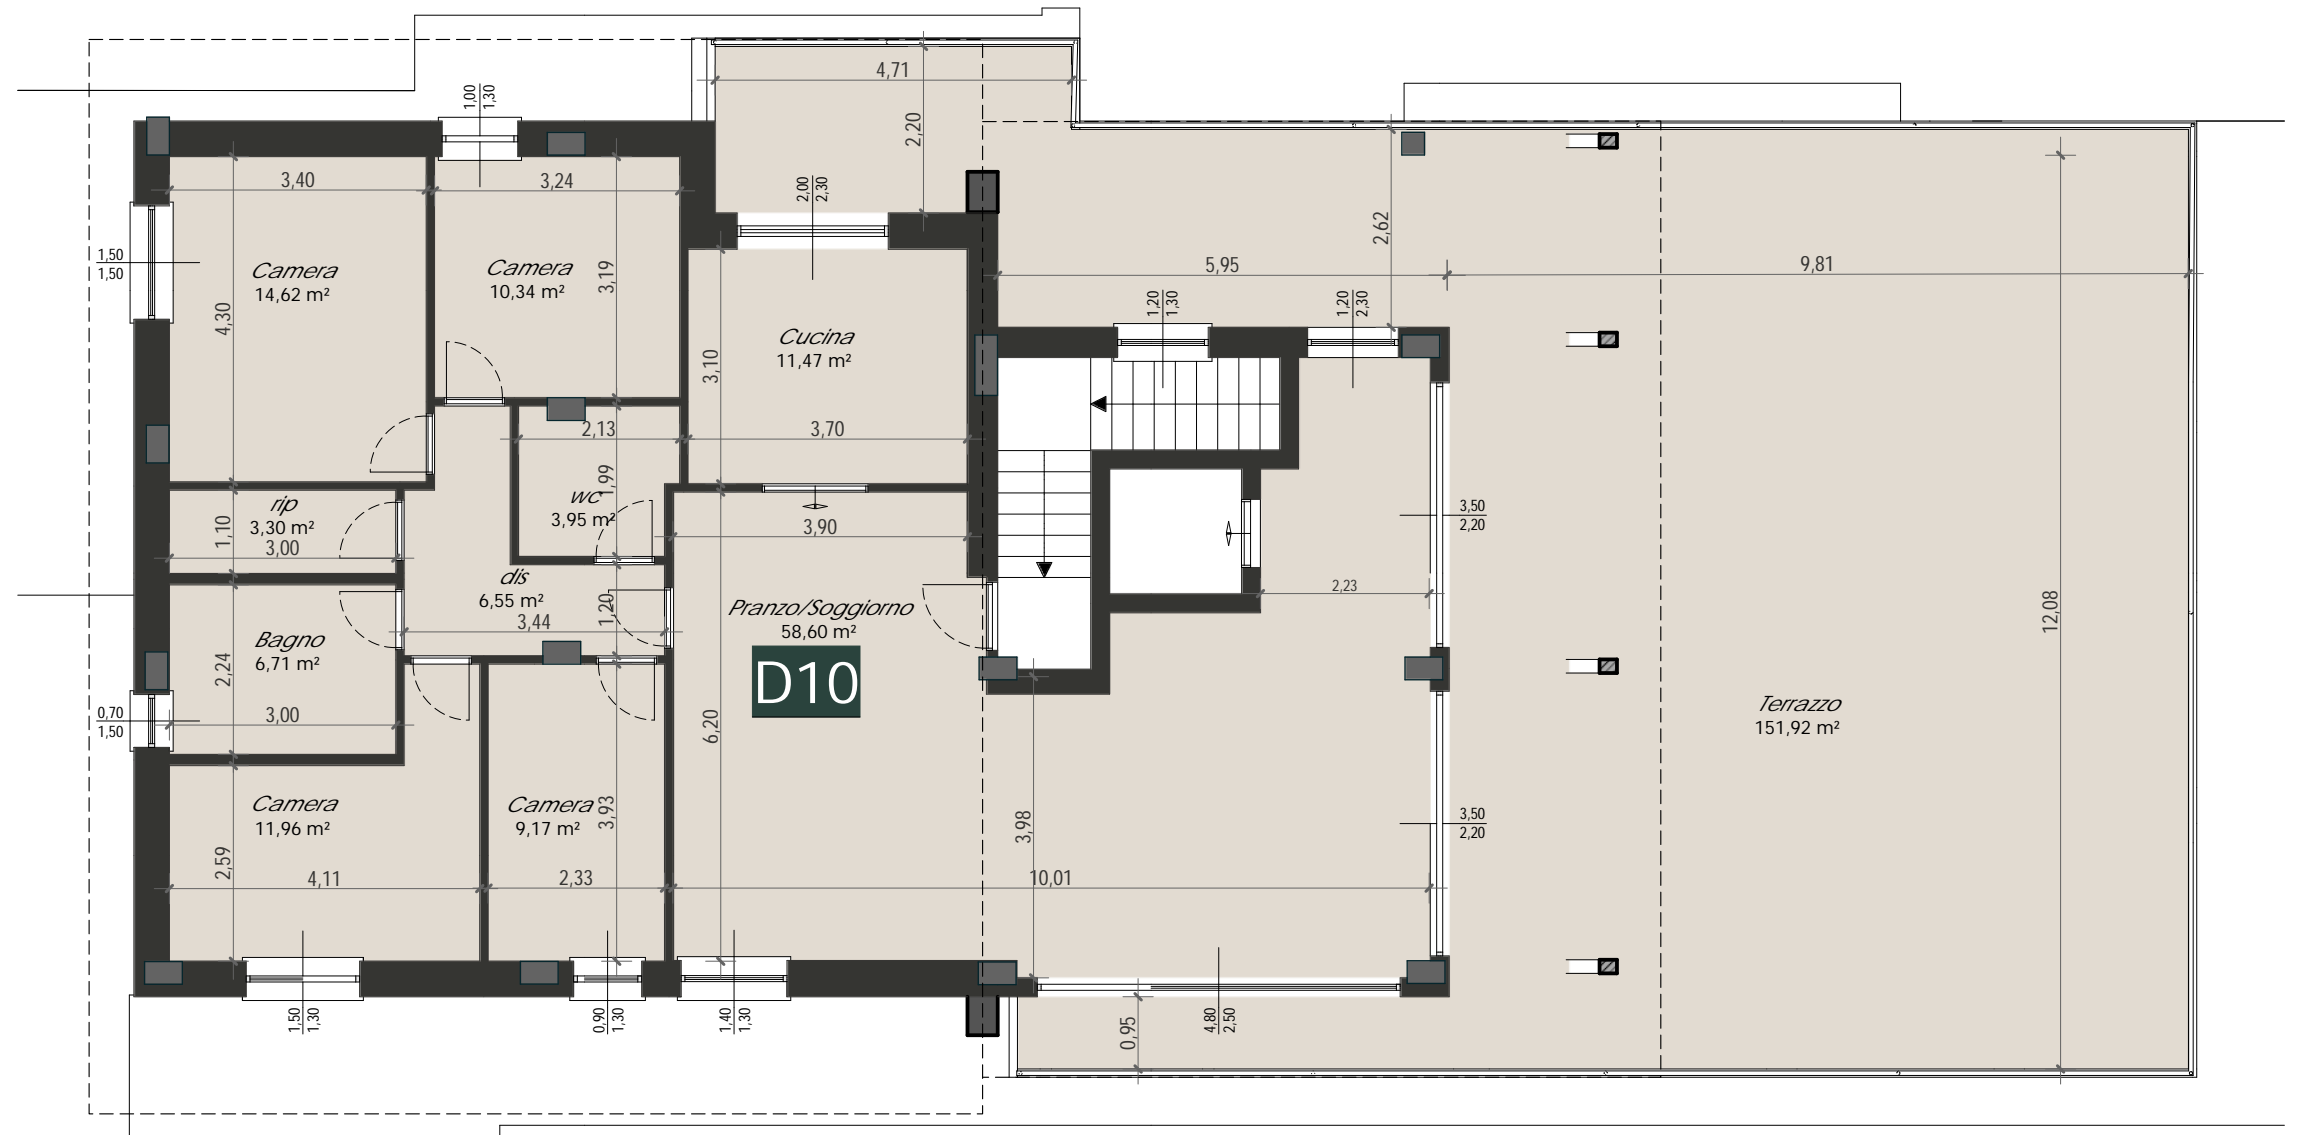

Keyplan

