08/01/2024

Piano Primo
1:100

PIANO PRIMO
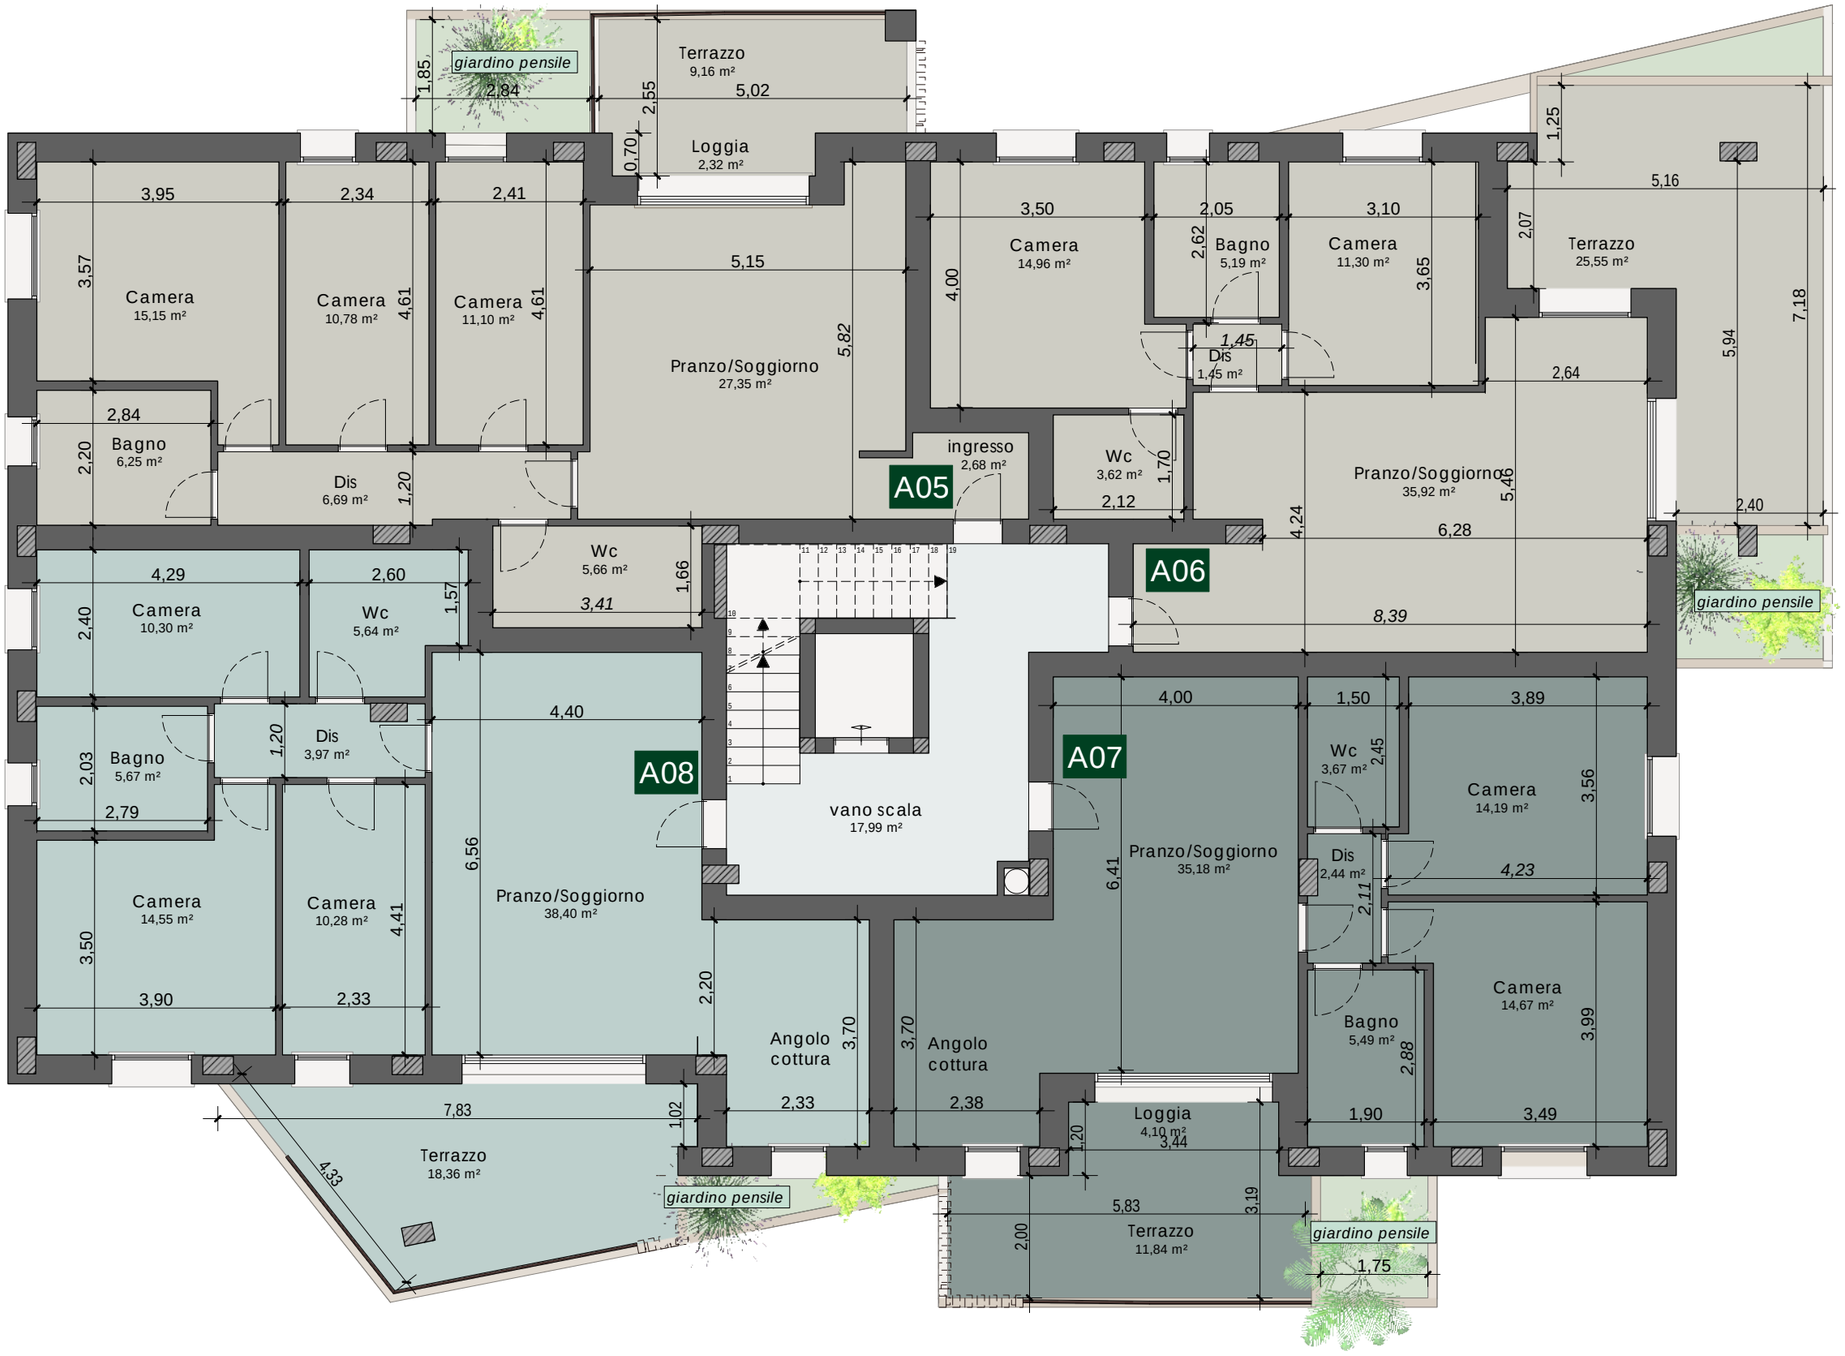
Scala 1:100