


PIANO TERRA

Scala 1:150

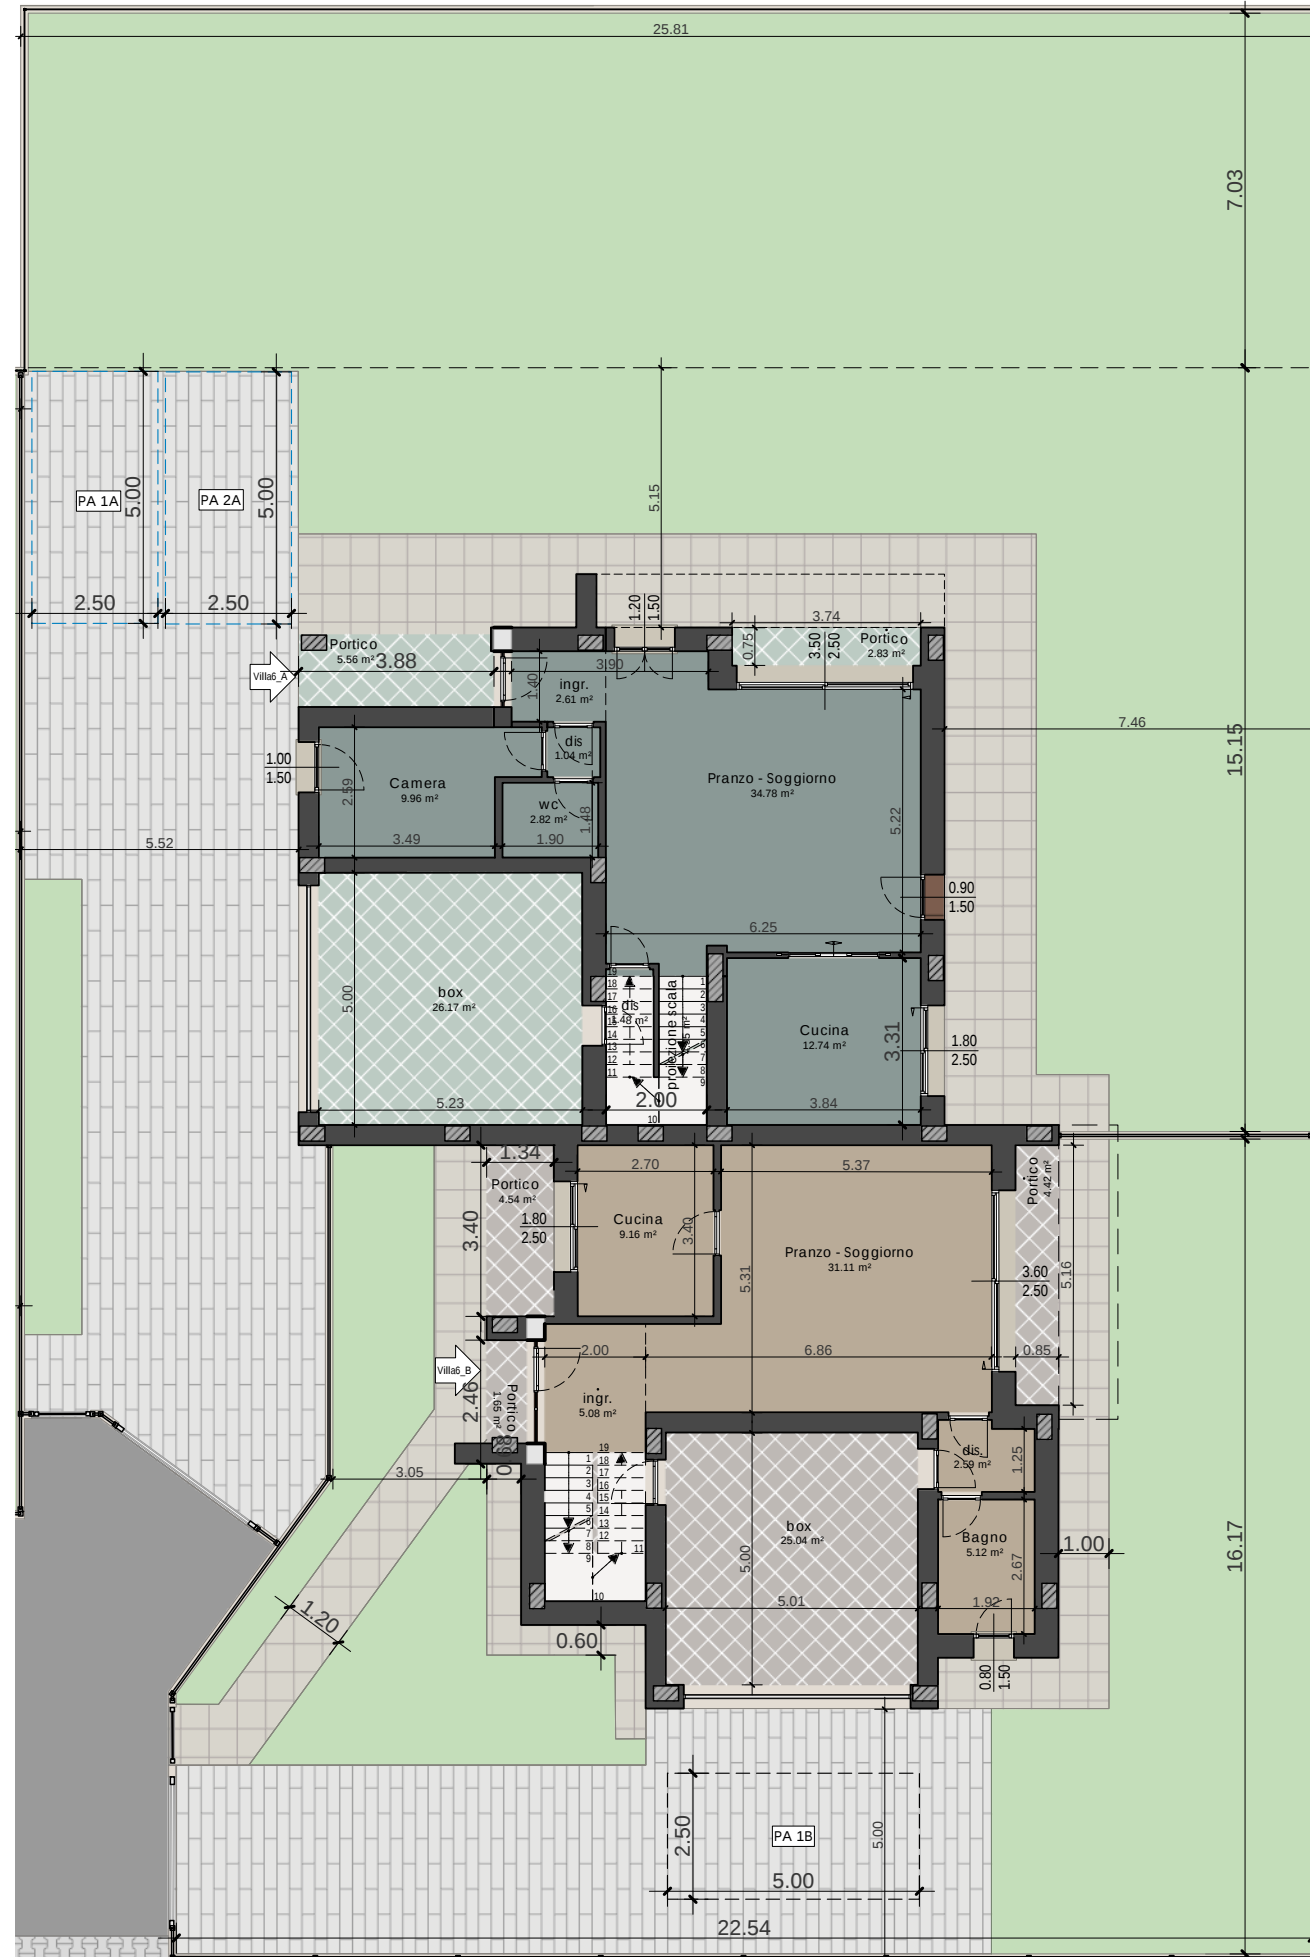

PIANO PRIMO

Scala 1:150

