


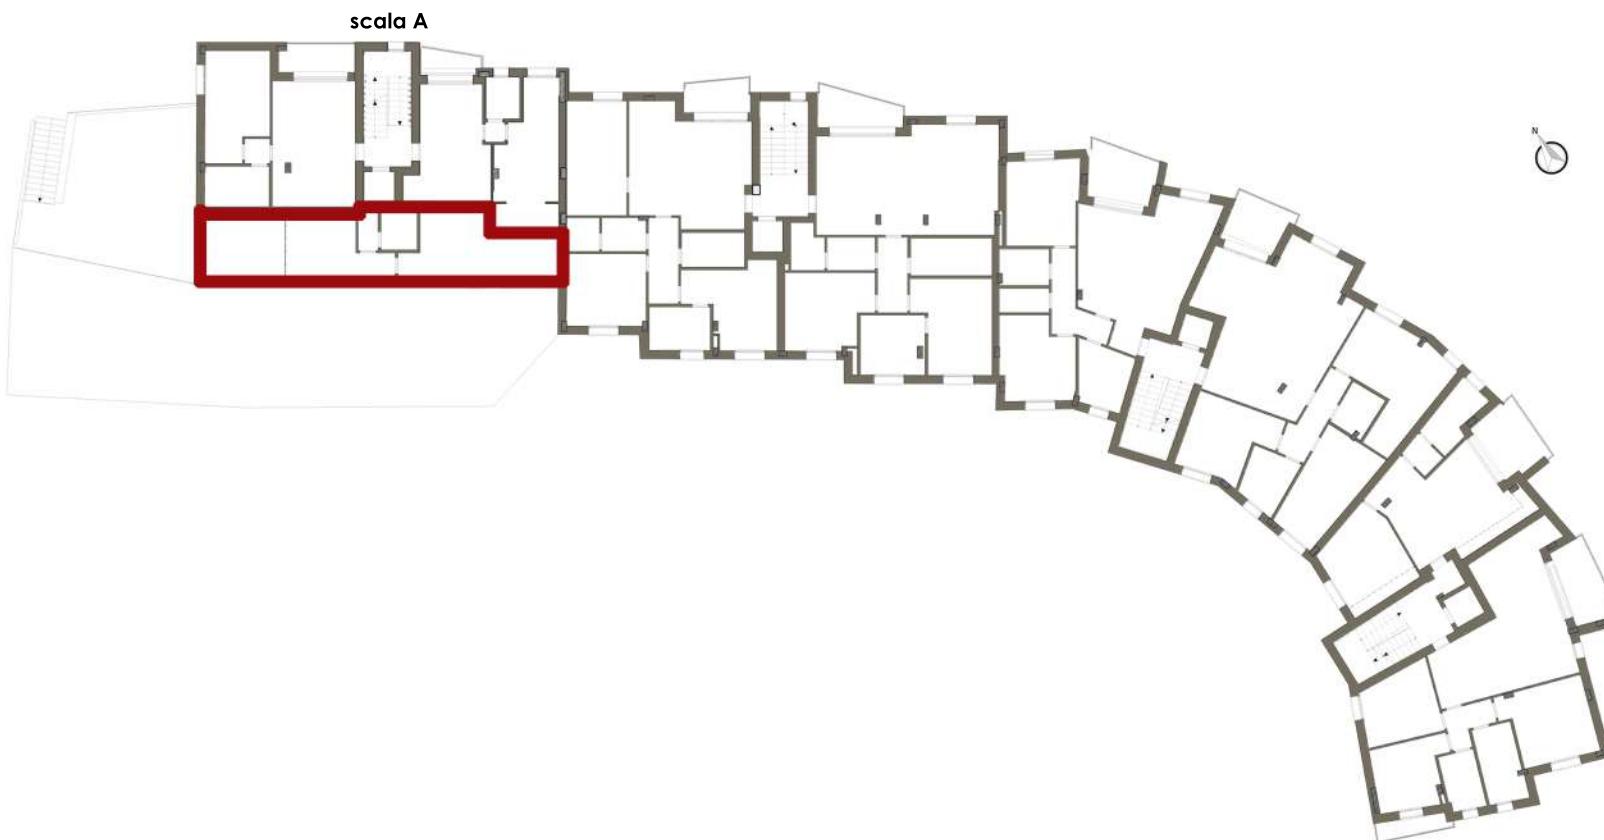

UFF02	UFFICIO	PRIMO	UFFICIO	67,31	100%	67,31	<b>67,31</b>
-------	---------	-------	---------	-------	------	-------	--------------

## PIANO PRIMO



Fuori Scala

Scala 1:100

**SUPERFICI COMMERCIALI**

**Ufficio\_02**